



Regione Siciliana

CITTÀ DI CASTELVETRANO

Libero Consorzio Comunale di Trapani

Realizzazione dell'impianto di illuminazione a servizio
del costruendo parcheggio all'interno dell'area del
Parco Archeologico di Selinunte, fuori la duna, in
prossimità della SS.115 Dir.

Tav. 2

Data 21/03/2025

Elaborato:

Vista aerea,
Stralcio Piano Piaseggistico, PRG e CTR

I progettisti:

Dott. Vincenzo Caime

Geom. Tommaso Concadoro

Il sottoscritto ha proceduto a tutti gli accertamenti e alle verifiche
per il progetto di cui in intestazione ed ai sensi dell'art. 42 del
D.Lgs. 31/03/2023 n. 36,

VALIDA

lo stesso relativo ai lavori di che trattasi.

Castelvetro, 09/09/2025

Il R.U.P.


Dott. Vincenzo Caime




VISTA AEREA



Area oggetto di intervento

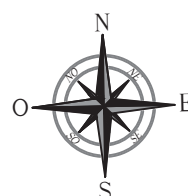

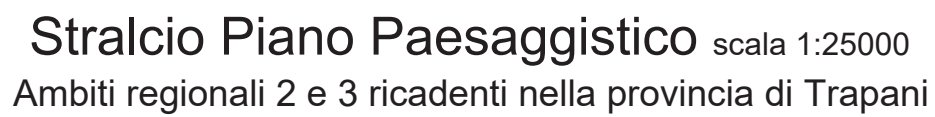


Stralcio Piano Paesaggistico scala 1:25000

Ambiti regionali 2 e 3 ricadenti nella provincia di Trapani



Stralcio PRG scala 1:10000

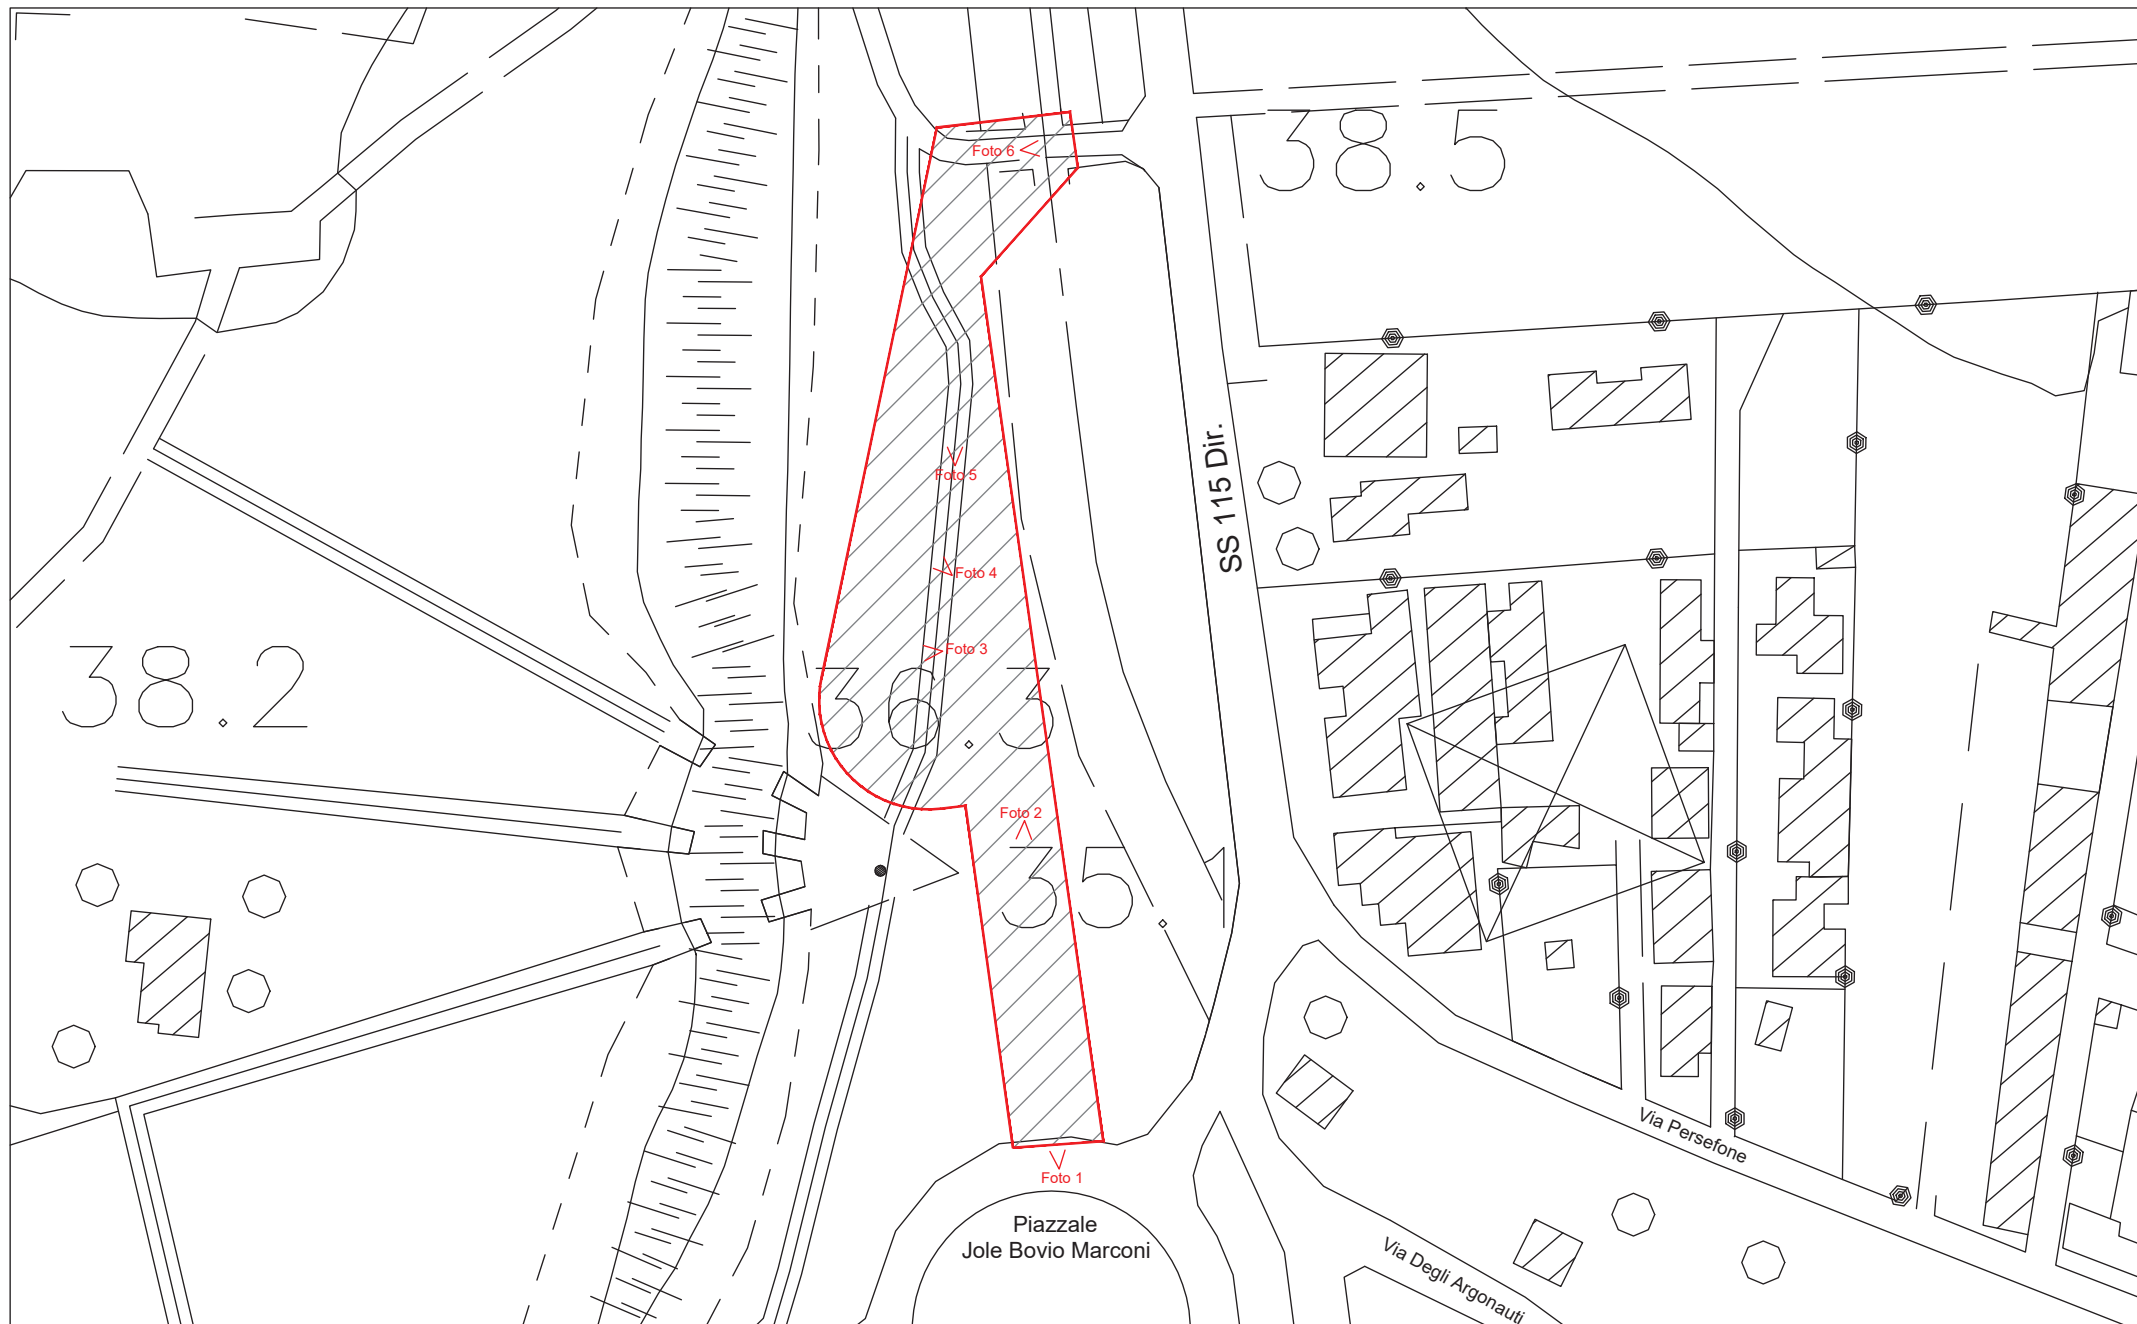

Area oggetto di intervento

Stralcio CTR scala 1:1000

