



Regione Siciliana

CITTÀ DI CASTELVETRANO

Libero Consorzio Comunale di Trapani

Realizzazione dell'impianto di illuminazione a servizio
del costruendo parcheggio all'interno dell'area del
Parco Archeologico di Selinunte, fuori la duna, in
prossimità della SS.115 Dir.

Tav. 4

Data 21/03/2025

Elaborato:

Planimetria
Particolare

I progettisti:

Dott. Vincenzo Caime

Geom. Tommaso Concadoro

Il sottoscritto ha proceduto a tutti gli accertamenti e alle verifiche
per il progetto di cui in intestazione ed ai sensi dell'art. 42 del
D.Lgs. 31/03/2023 n. 36,

VALIDA

lo stesso relativo ai lavori di che trattasi.


Castelvetro, 09/09/2025


Il R.U.P.

Dott. Vincenzo Caime

Planimetria scala 1:500

LEGENDA	
	Palo di illuminazione in progetto
	Pozzetto di diramazione
	Cavidotto Ø110 mm
	Palo di illuminazione esistente
	Pozzetto di diramazione esistente
	Impianto di illuminazione pubblica esistente

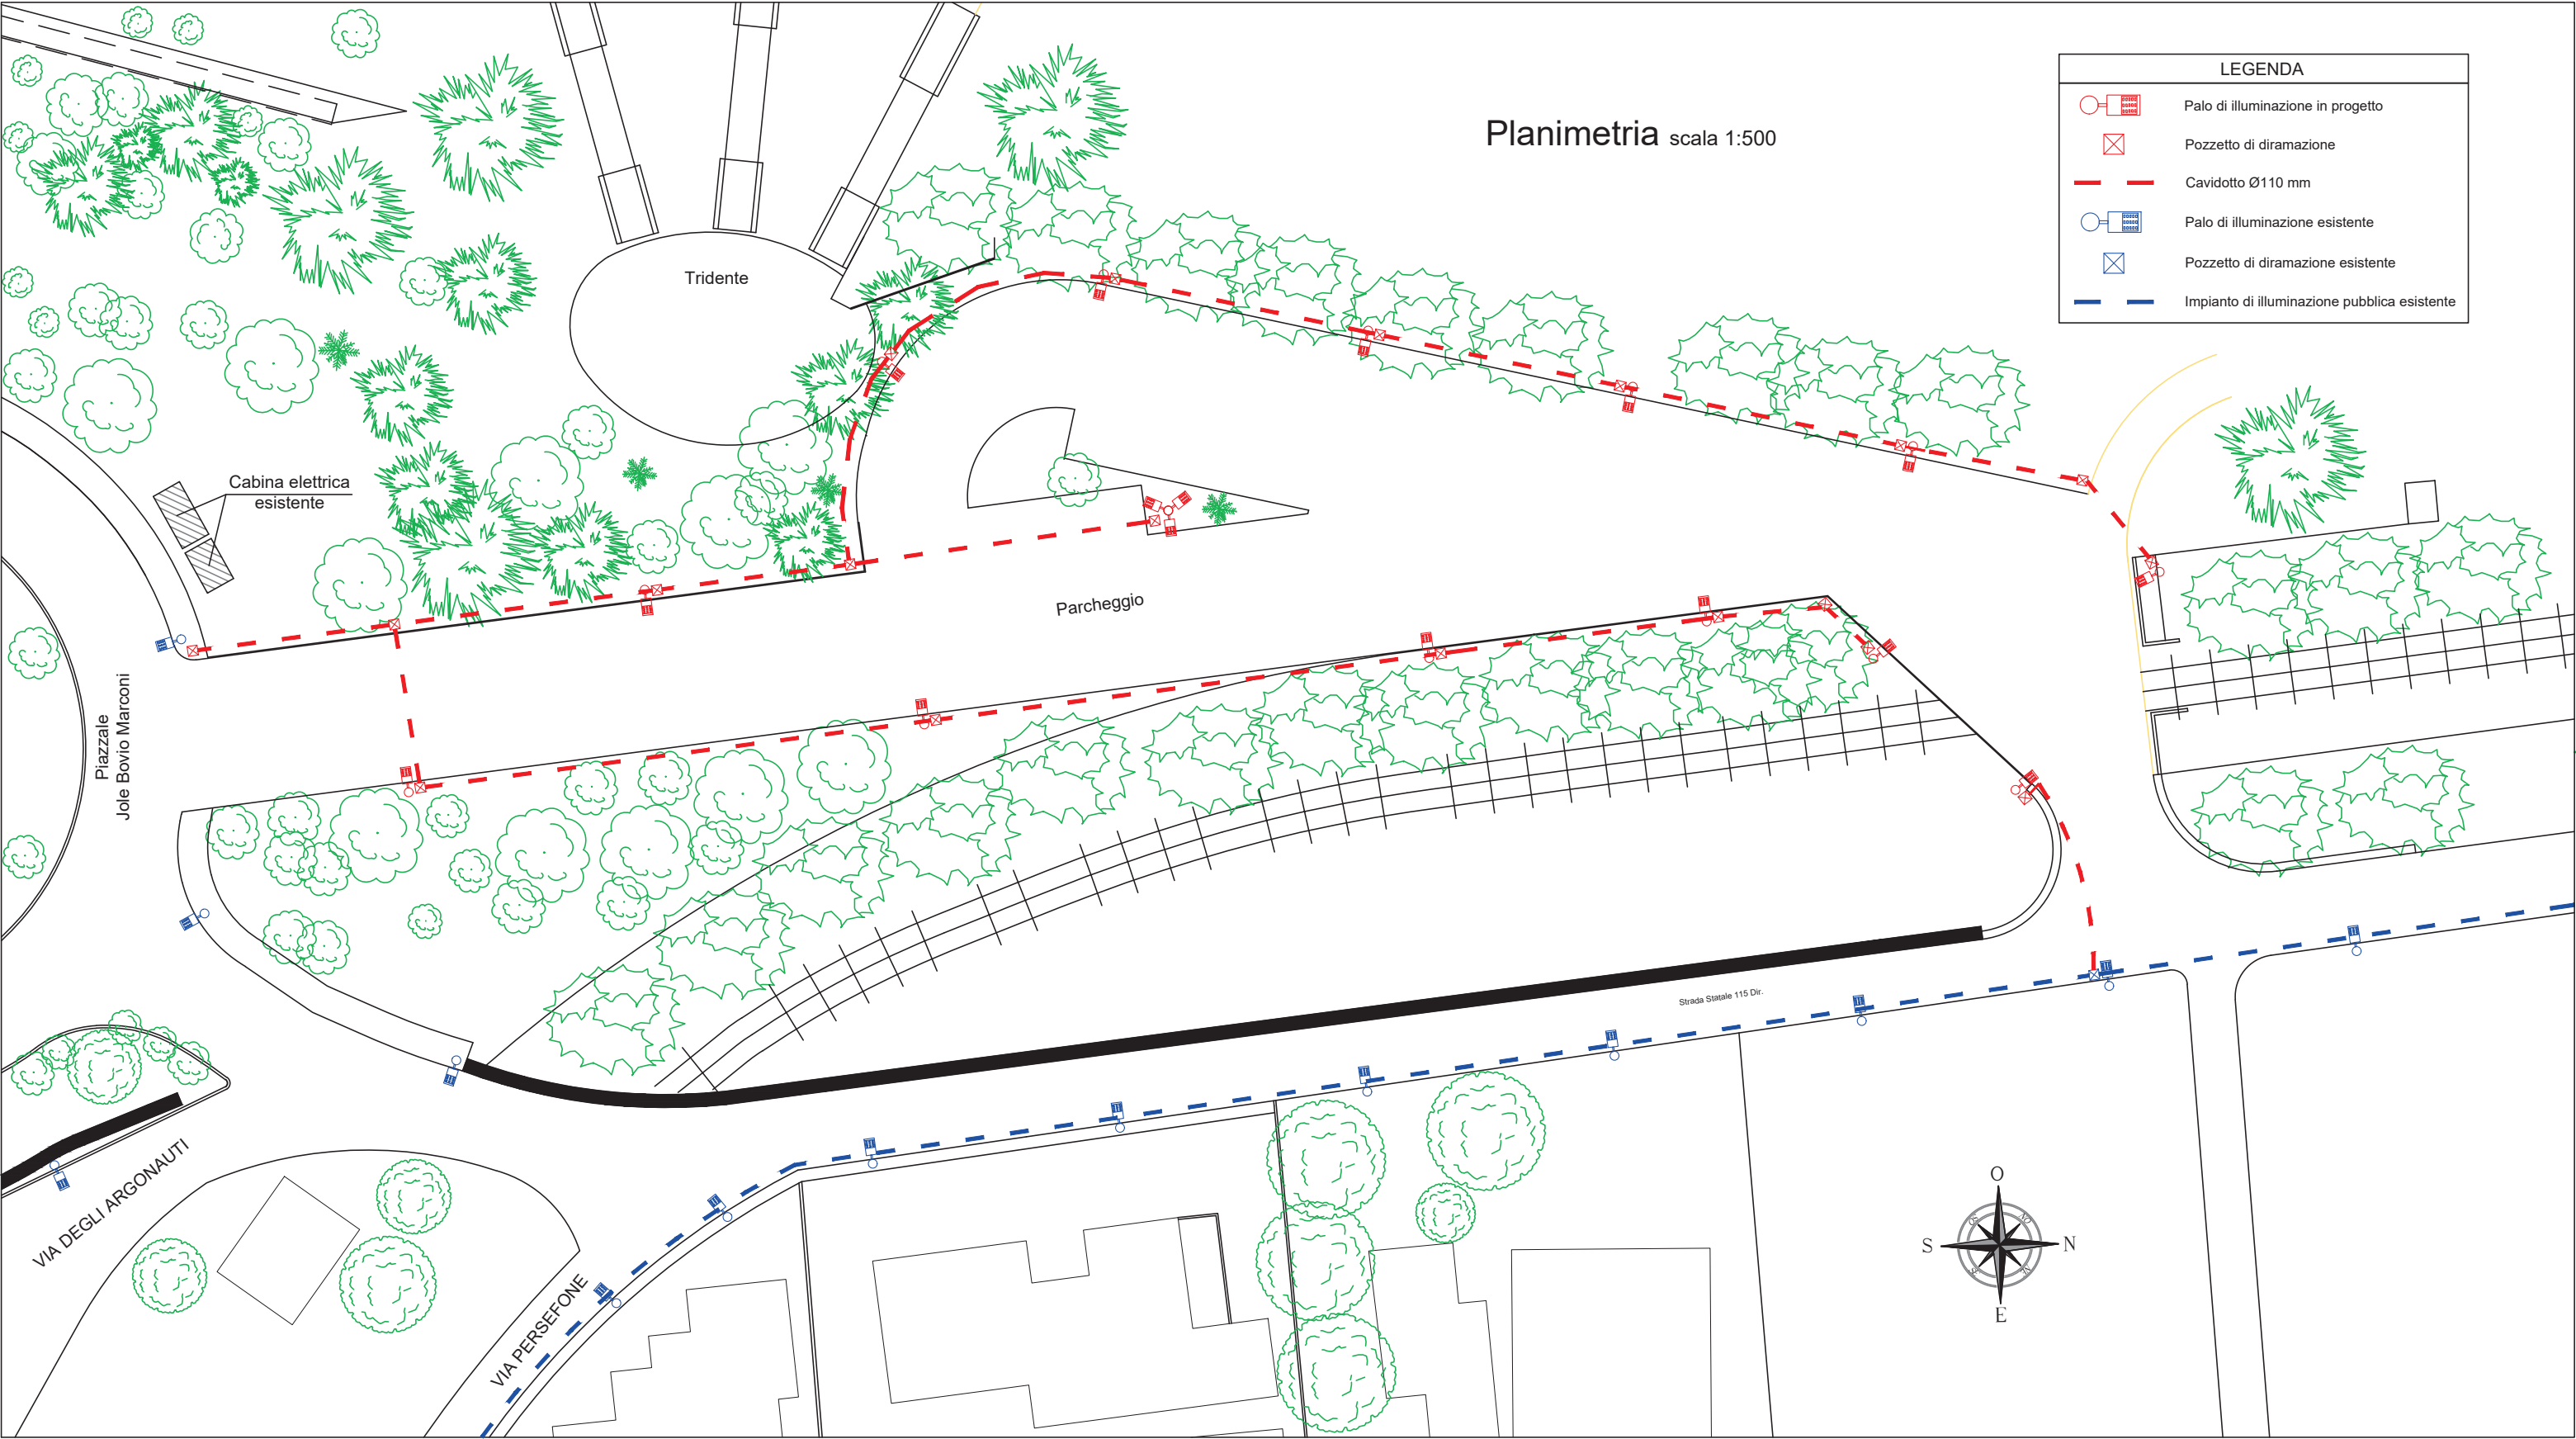

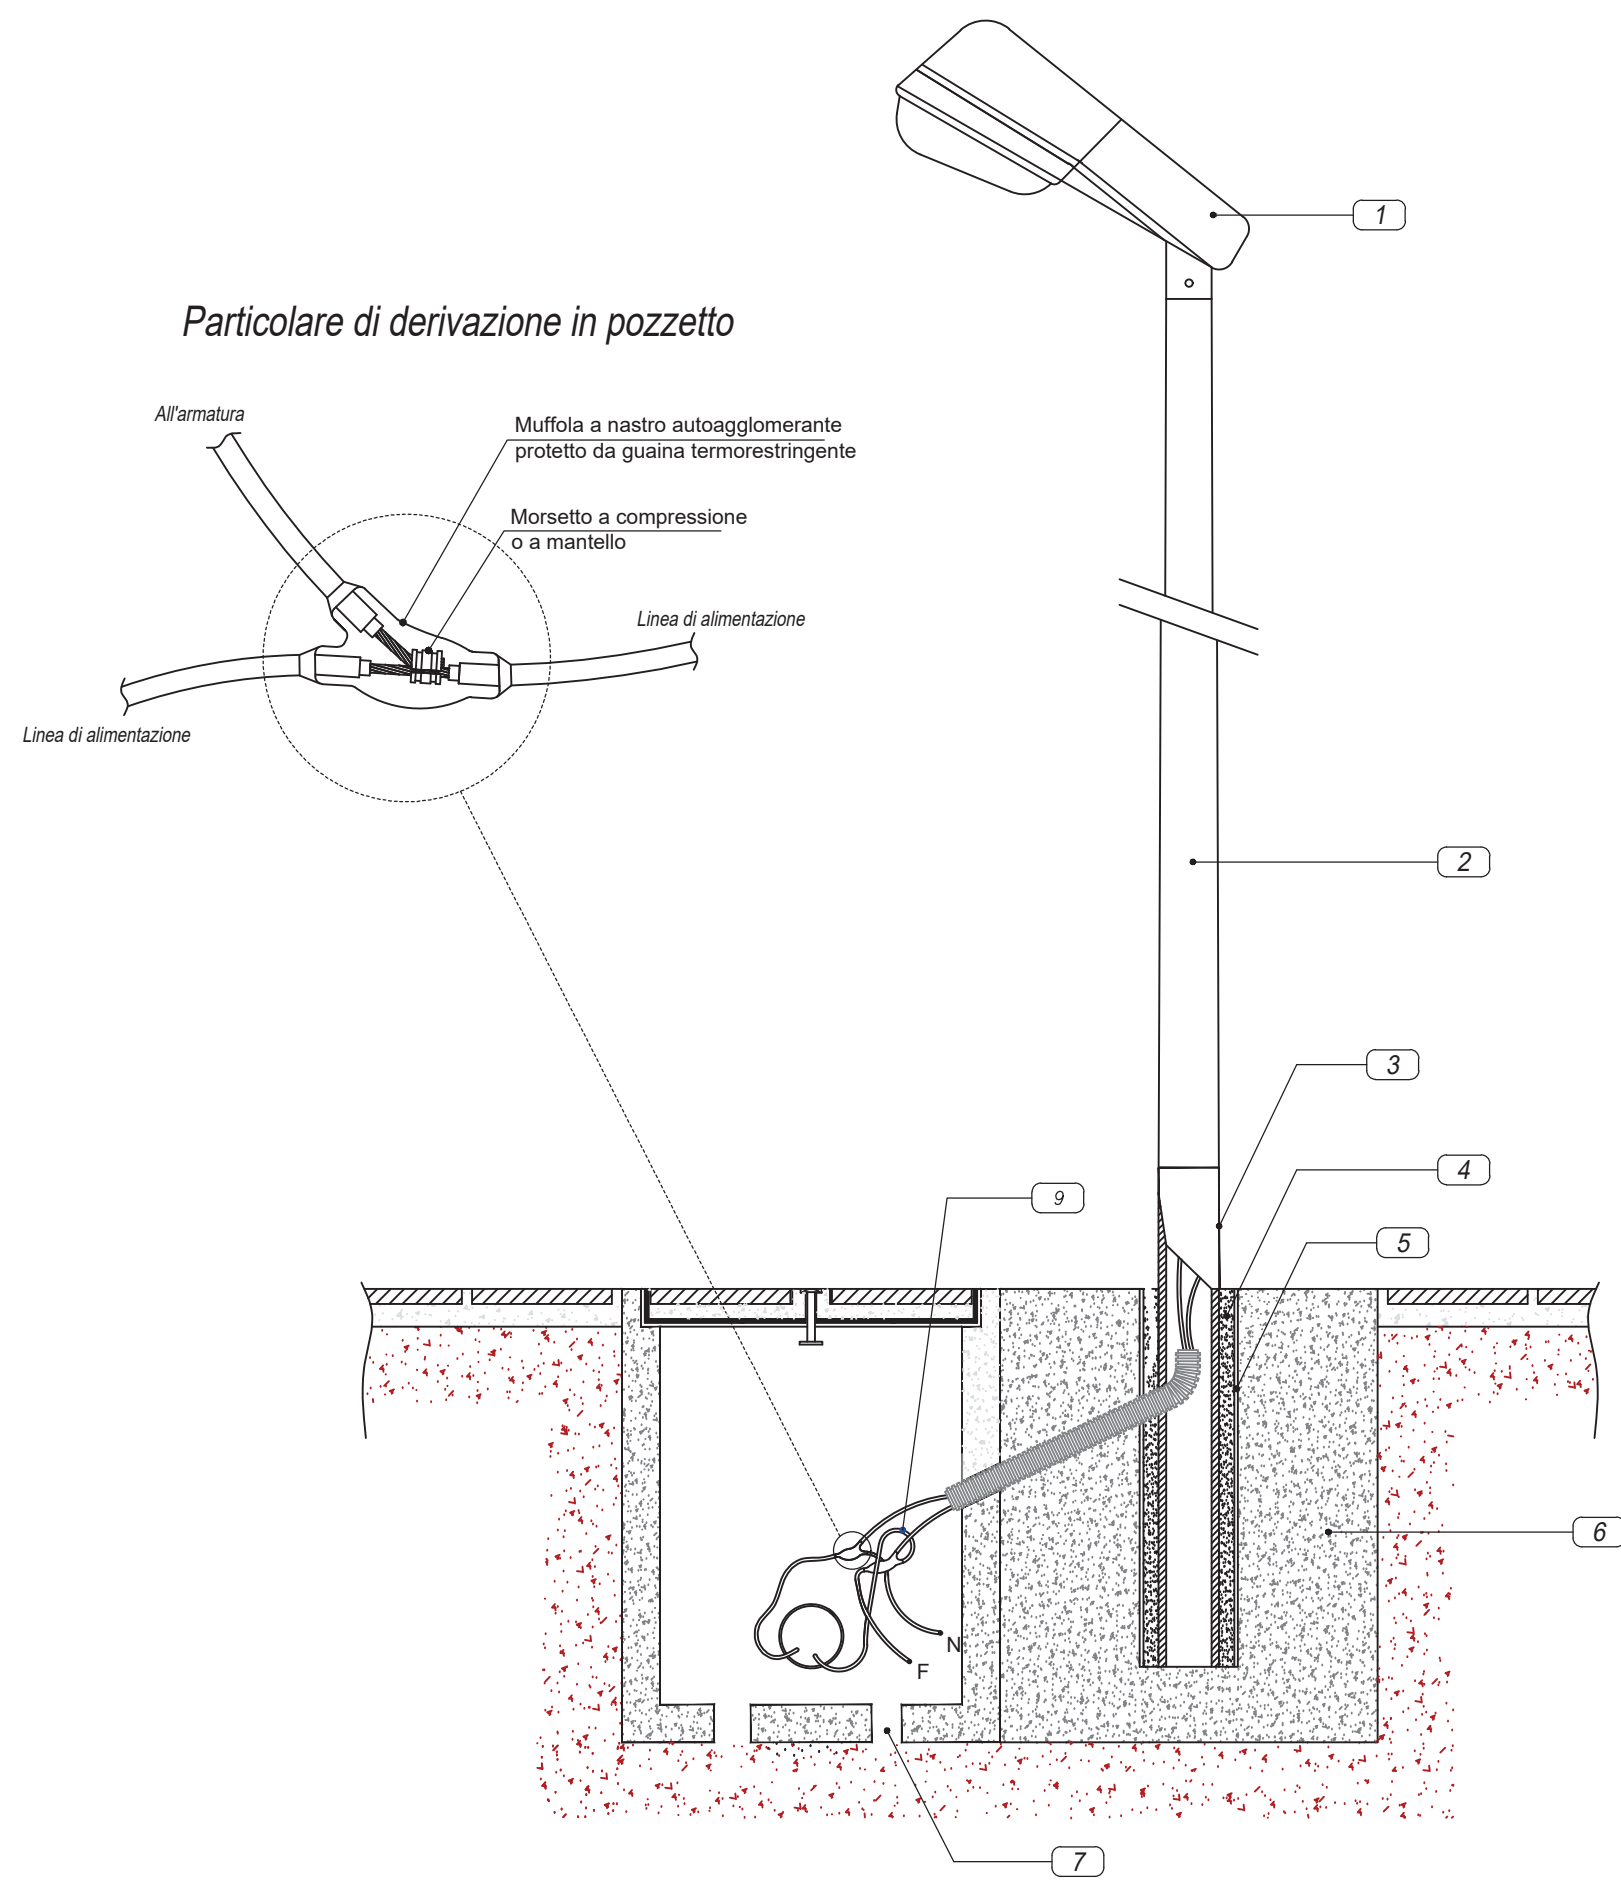

LEGENDA	
1	Armatura con sorgente LED - IP66 - classe di isolamento II
2	Palo in acciaio - h = 11,80 m
3	Guaina termorestringente
4	Riempimento con sabbia costipata
5	Tubo in PVC o in calcestruzzo
6	Basamento di fondazione in calcestruzzo
7	Foro di drenaggio
8	Cavo unipolare con guaina tipo FG16

Particolare
palo di illuminazione - blocco di fondazione